

Adres budynku: **ul. Sułowska 5 - 5A, 56-300 MILICZ**



Nr lokalu: **5A/16**

Powierzchnia lokalu: **44,73 m<sup>2</sup>**


Liczba pokoi: **2**

Kondygnacja: **2 PIĘTRO**

## POŁOŻENIE LOKALU W BUDYNGU

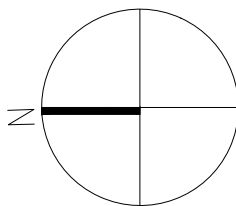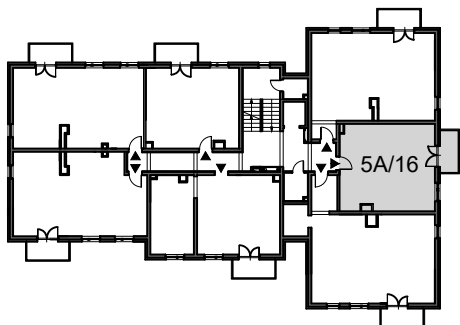

## RZUT LOKALU

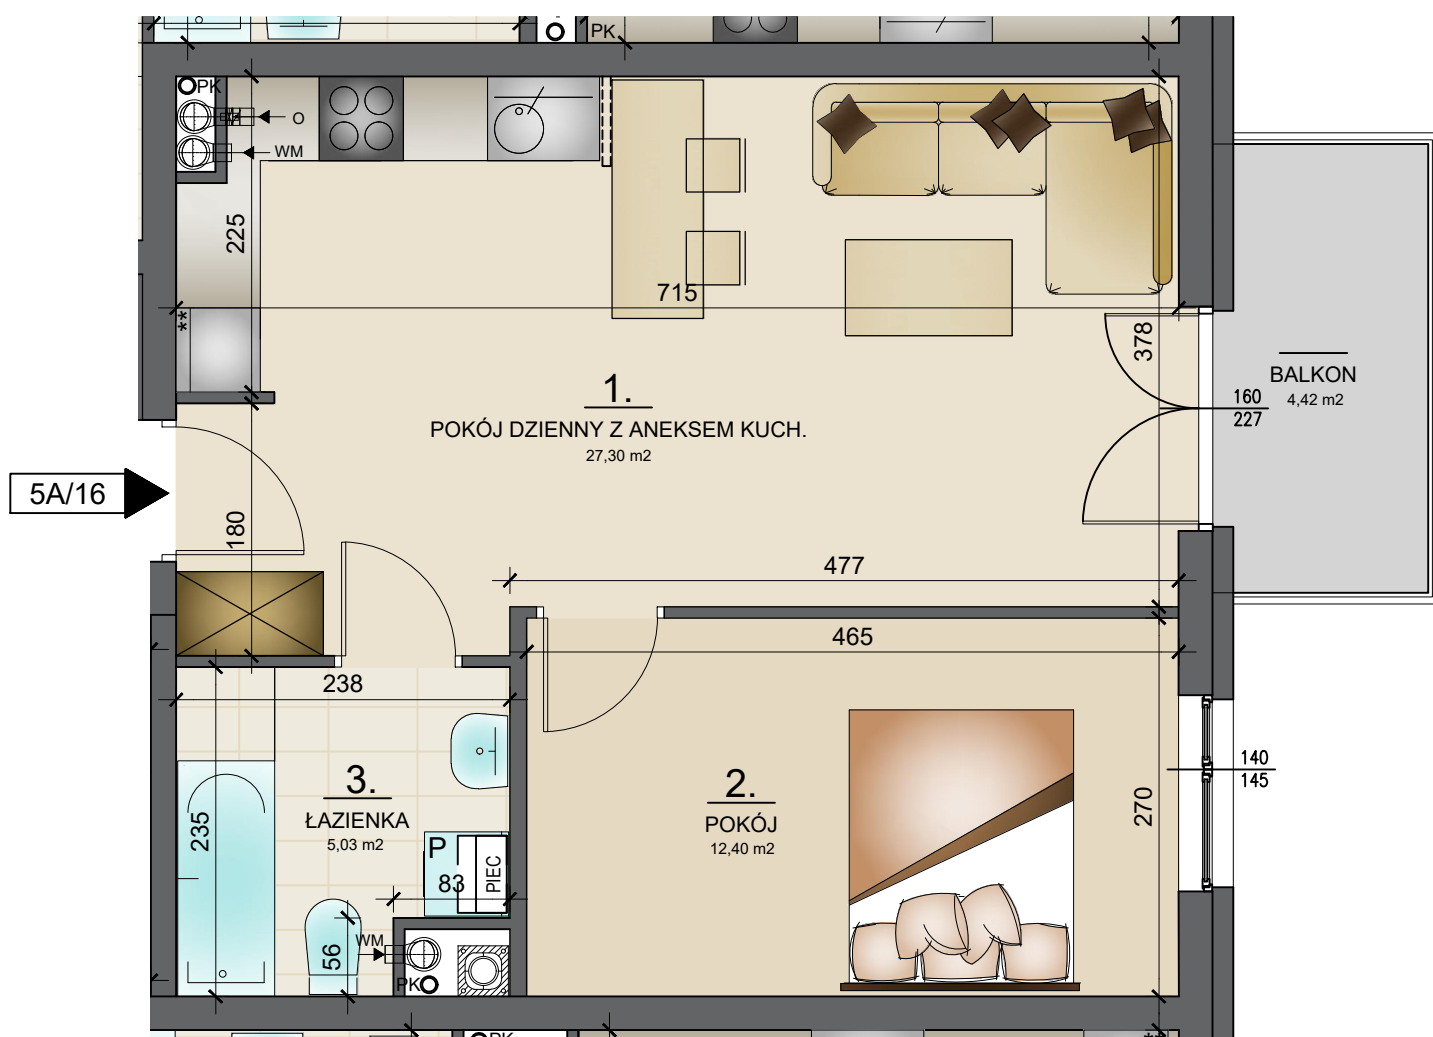

----- Ścianka do wykonania przez nabywcę