

Adres budynku: **ul. Sułowska 5 - 5A, 56-300 MILICZ**



Nr lokalu: **5A/23**

Powierzchnia lokalu: **44,55 m²**


Liczba pokoi: **2**

Kondygnacja: **3 PIĘTRO**

POŁOŻENIE LOKALU W BUDYNKU

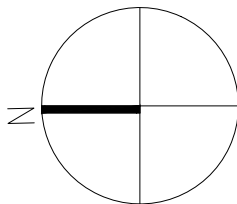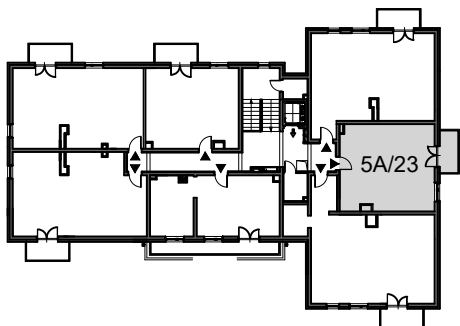

RZUT LOKALU

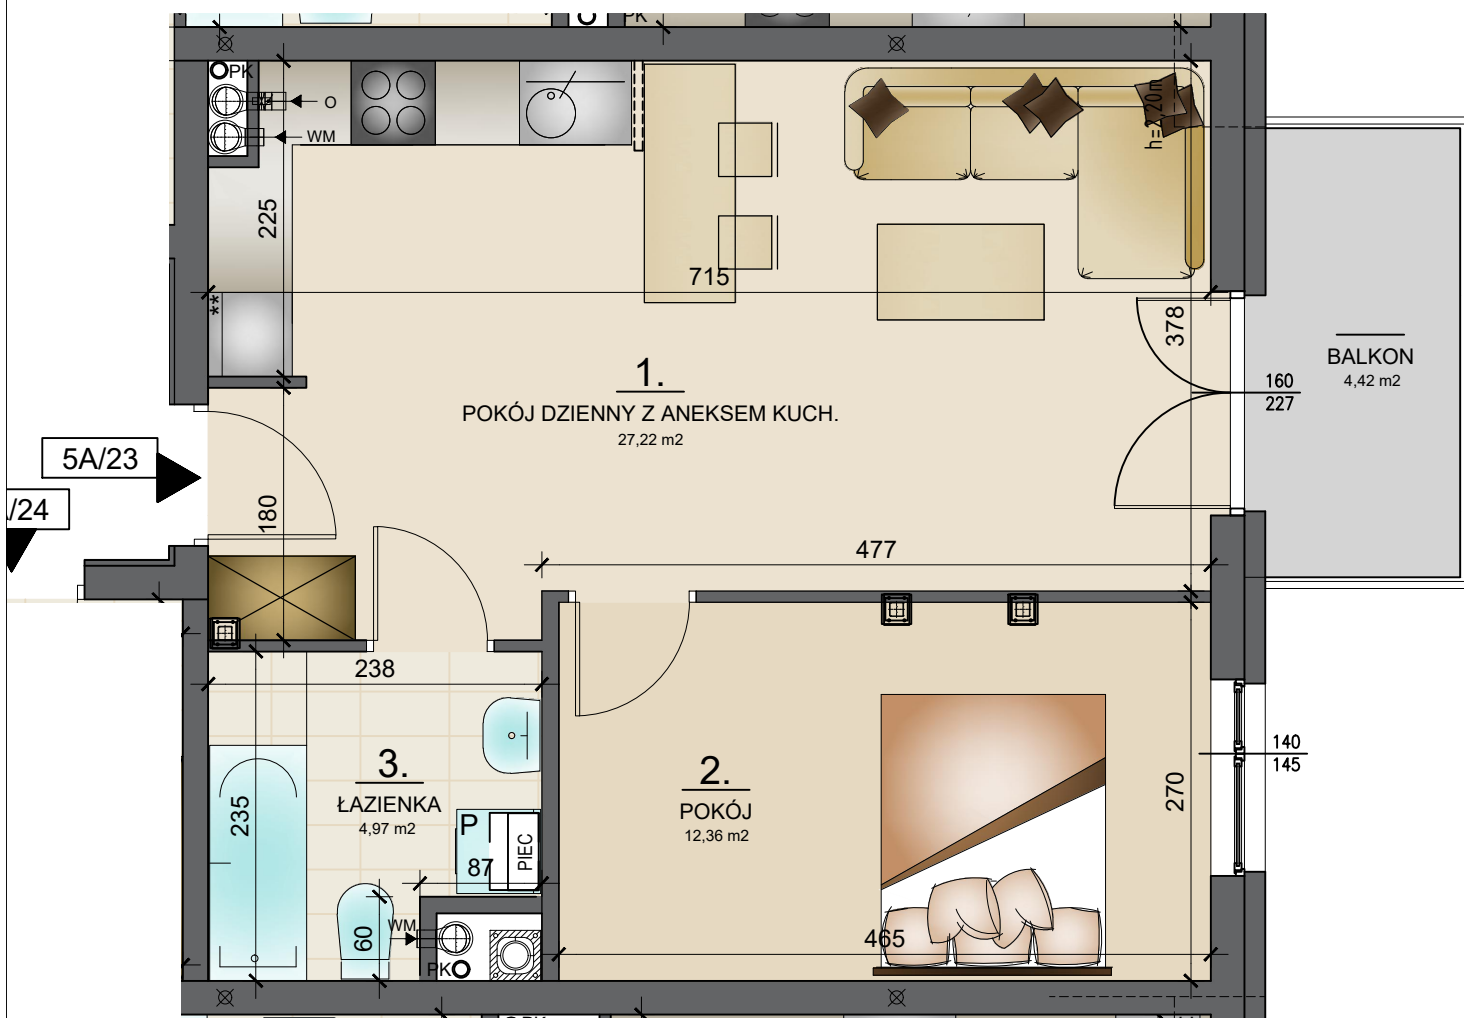

----- Ścianka do wykonania przez nabywcę