

Adres budynku: **ul. Sułowska 5 - 5A, 56-300 Milicz**



Nr lokalu: **5A/6**

Powierzchnia lokalu: **56,00 m<sup>2</sup>**


Liczba pokoi: **3**

Kondygnacja: **PARTER**

## POŁOŻENIE LOKALU W BUDYNKU

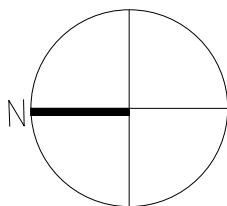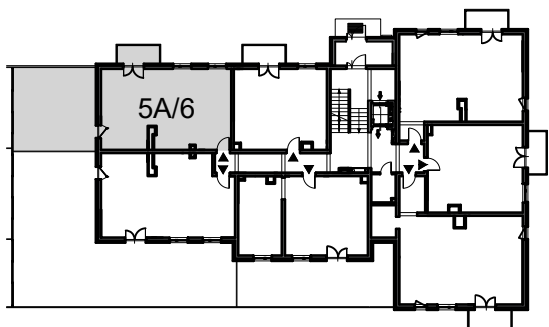

## RZUT LOKALU

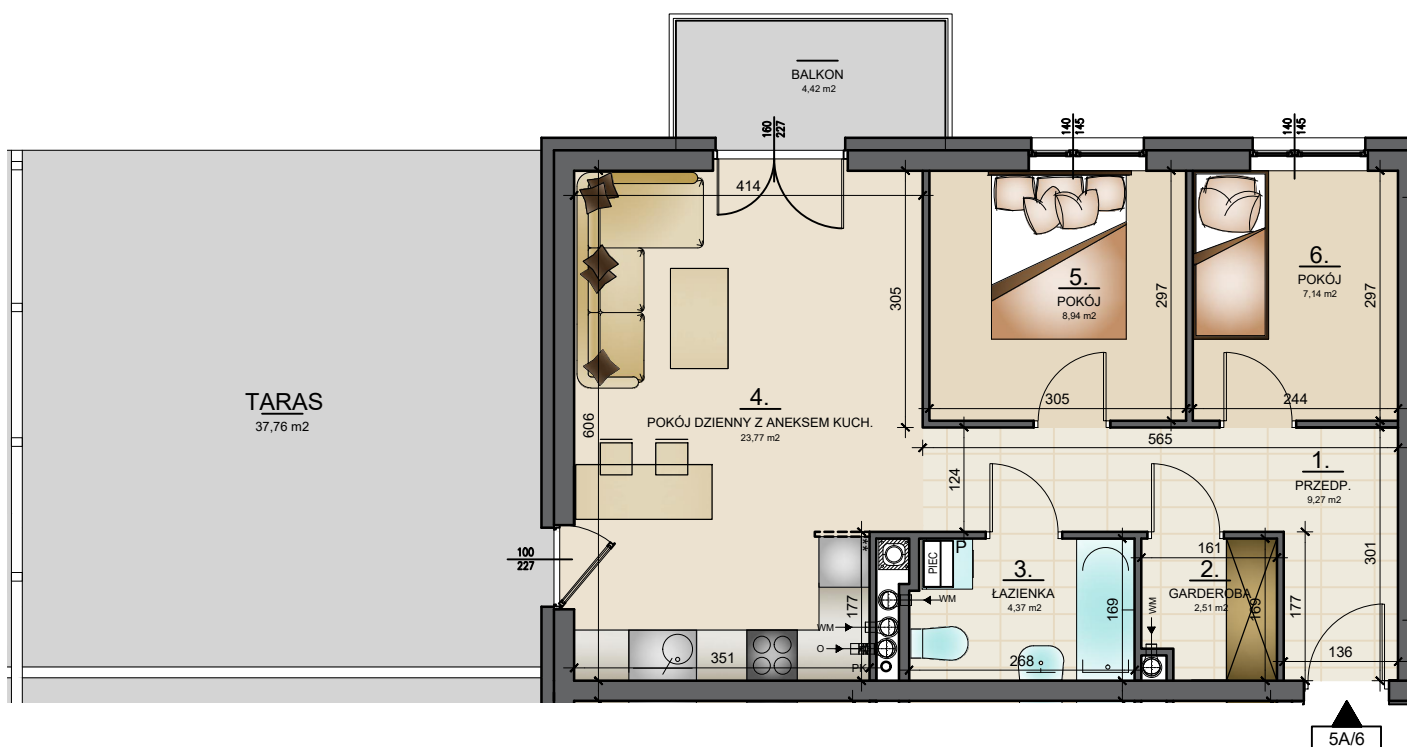

----- Ścianka do wykonania przez nabywcę